


GESEMINA BATISTELLA
ZANARDI

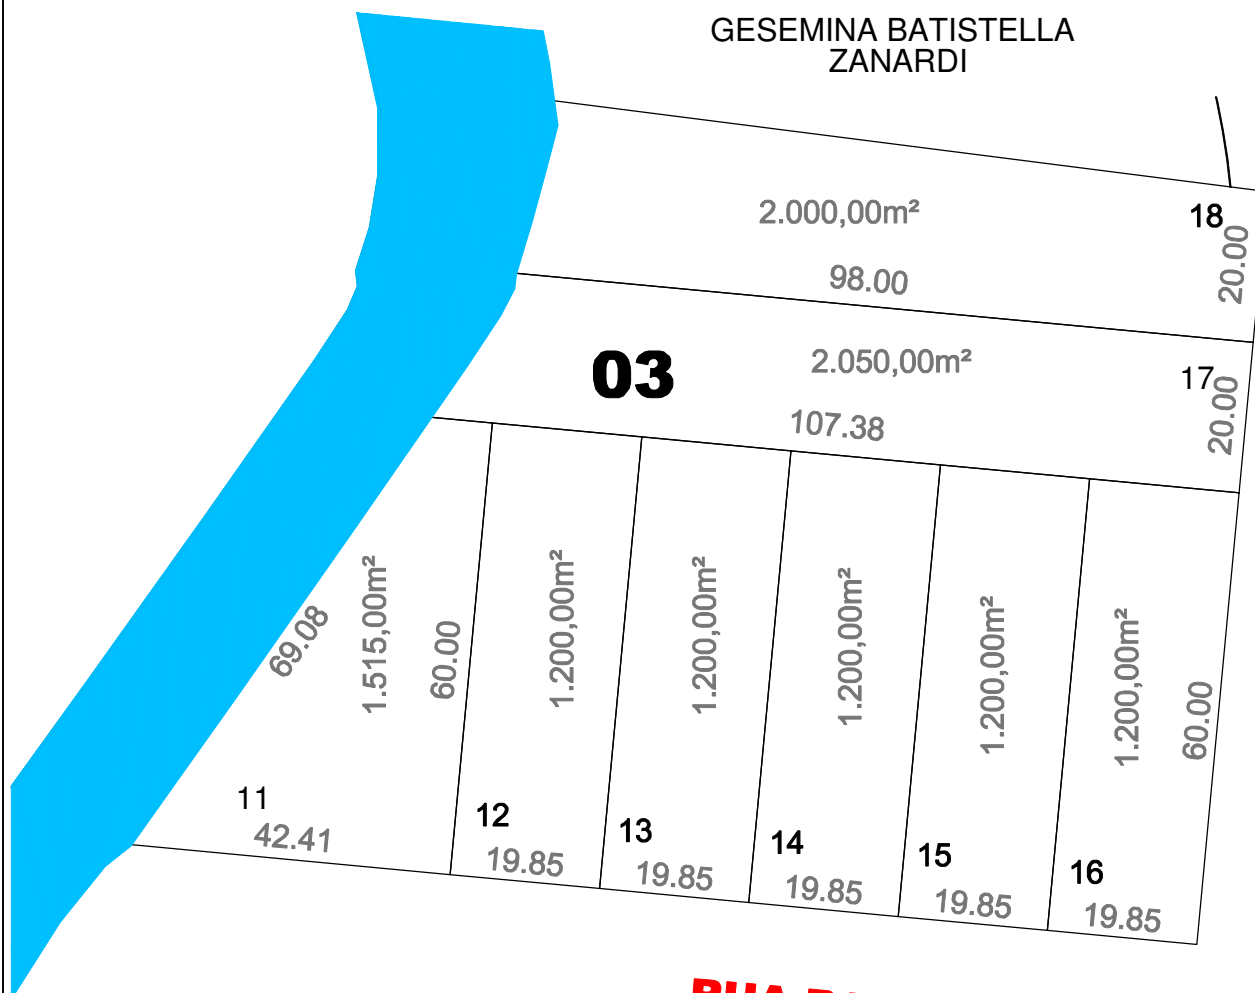

RUA 7 DE SETEMBRO

RUA BAHIA



**MUNICÍPIO DE
CORONEL FREITAS**

ZONEAMENTO:

ZR3

RESP. TÉCNICO PROJETO:

Marcelo Cardoso dos Santos
Engº Agrimensor
CREA/SC - 57.527-2

EDIÇÃO:

Veridiane F. Chiela
Desenhista

ESCALA:

1/1000

LOTEAMENTO:

--

DATA:

Jan. / 2017

BAIRRO:

PASSO DA AREIA

QUADRA:

03