


**RUA BAHIA**

**RUA MATO GROSSO**

**RUA RIO GRANDE DO SUL**

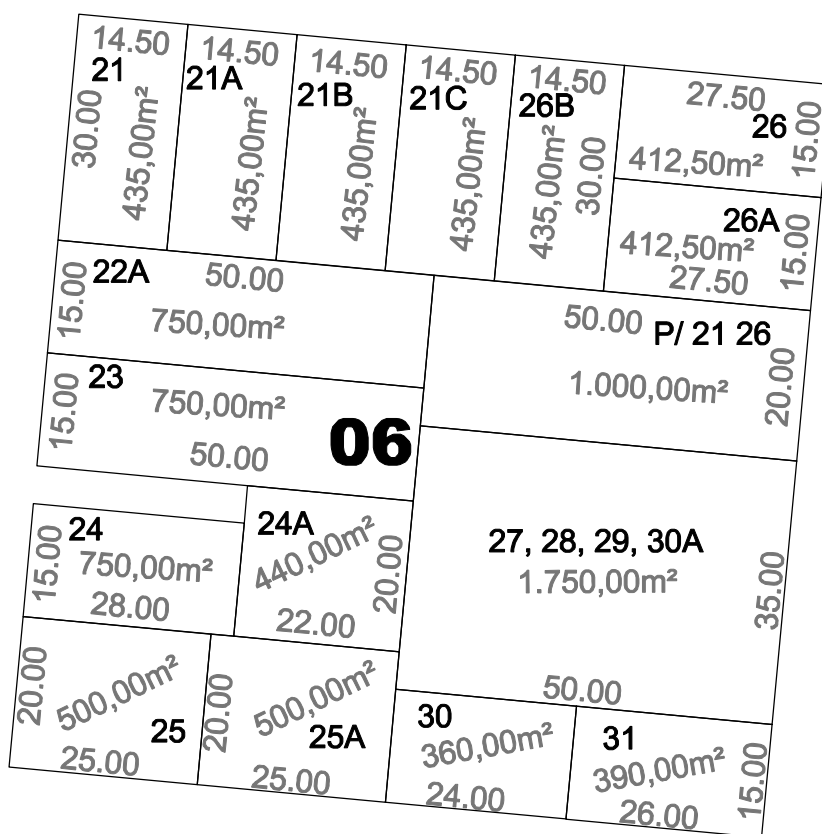

**RUA SERGIPE**



**MUNICÍPIO DE CORONEL FREITAS**

ZONEAMENTO:

**ZR3**

RESP. TÉCNICO PROJETO:

Marcelo Cardoso dos Santos  
Engº Agrimensor  
CREA/SC - 57.527-2

EDIÇÃO:

Veridiane F. Chiela  
Desenhista

ESCALA:

1/1000

LOTEAMENTO:

--

DATA:

Jan. / 2017

BAIRRO:

CENTRO

QUADRA:

**06**