


**RUA RIO GRANDE DO SUL**

**RUA SERGIPE**

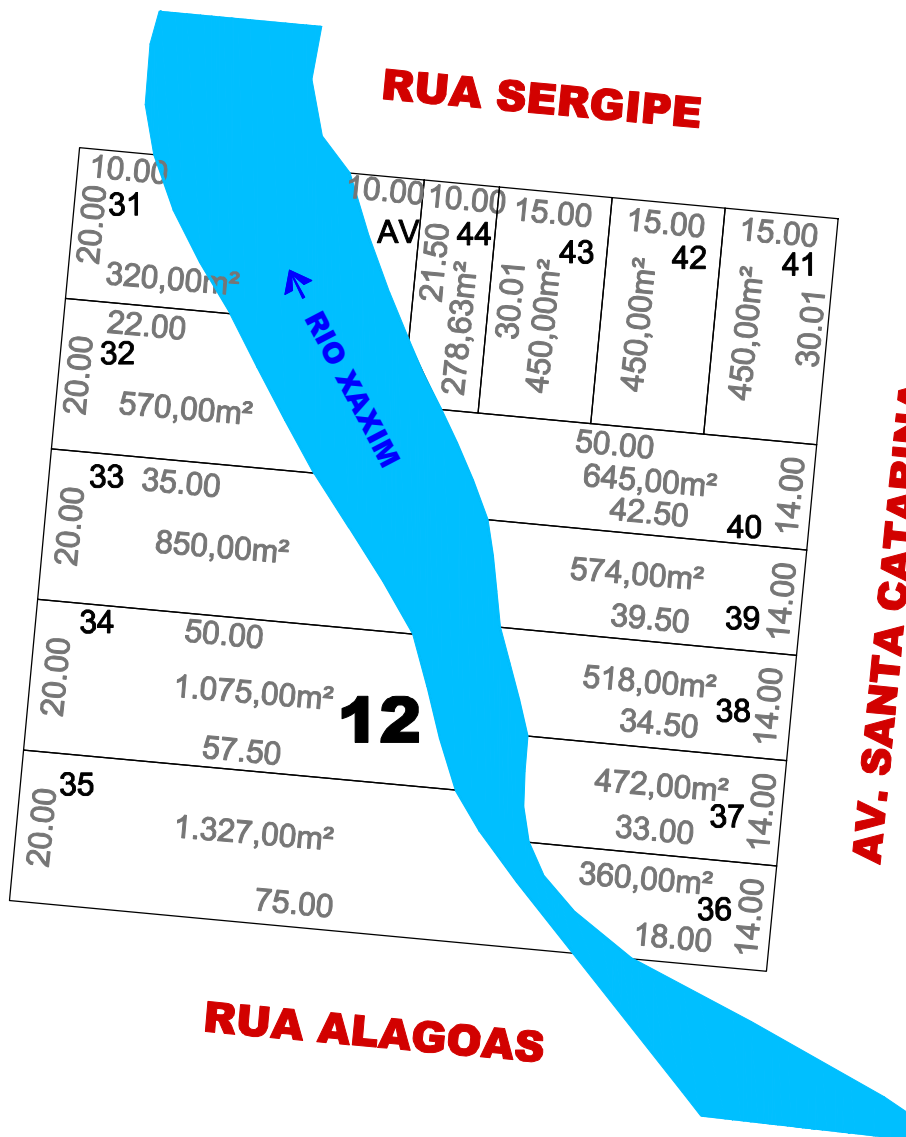

**AV. SANTA CATARINA**

**RUA ALAGOAS**



**MUNICÍPIO DE CORONEL FREITAS**

ZONEAMENTO:

**ZR3**

RESP. TÉCNICO PROJETO:

Marcelo Cardoso dos Santos  
Engº Agrimensor  
CREA/SC - 57.527-2

EDIÇÃO:

Veridiane F. Chiela  
Desenhista

ESCALA:

1/1000

LOTEAMENTO:

--

DATA:

Jan. / 2017

BAIRRO:

P/ CENTRO  
P/ PASSO DA AREIA

QUADRA:

**12**