


**RUA PERNAMBUCO**

**RUA RIO GRANDE DO SUL**

**AV. SANTA CATARINA**

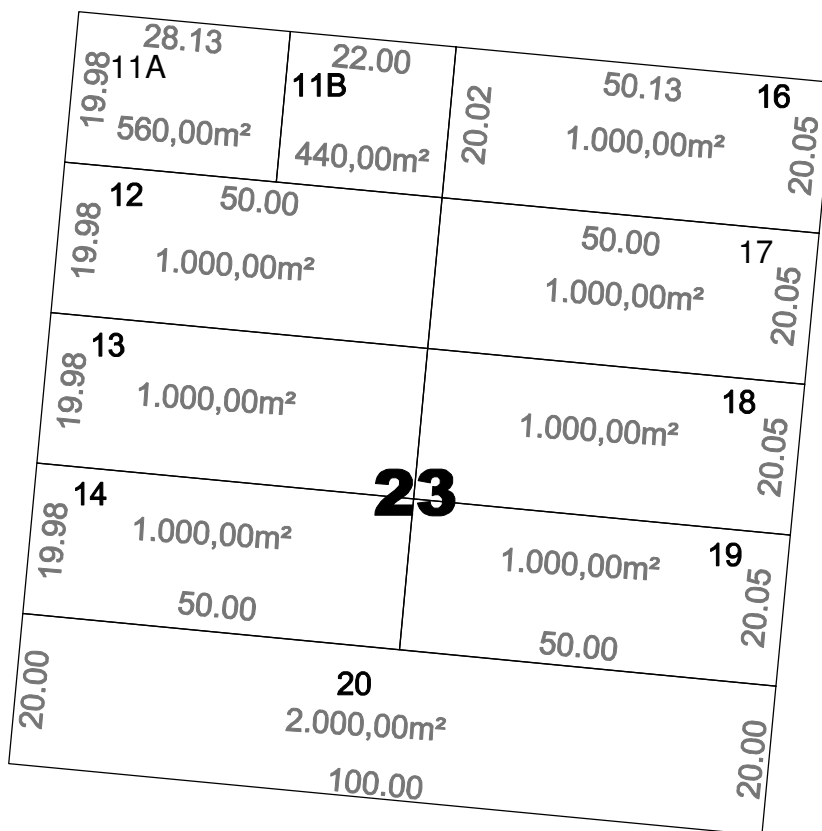

**RUA PARAIBA**



**MUNICÍPIO DE  
CORONEL FREITAS**

ZONEAMENTO:

**ZR3  
ZC**

RESP. TÉCNICO PROJETO:

Marcelo Cardoso dos Santos  
Engº Agrimensor  
CREA/SC - 57.527-2

EDIÇÃO:

Veridiane F. Chiela  
Desenhista

ESCALA:

1/1000

LOTEAMENTO:

--

DATA:

Jan. / 2017

BAIRRO:

CENTRO

QUADRA:

**23**