


## RUA ALAGOAS

RUA 7 DE SETEMBRO

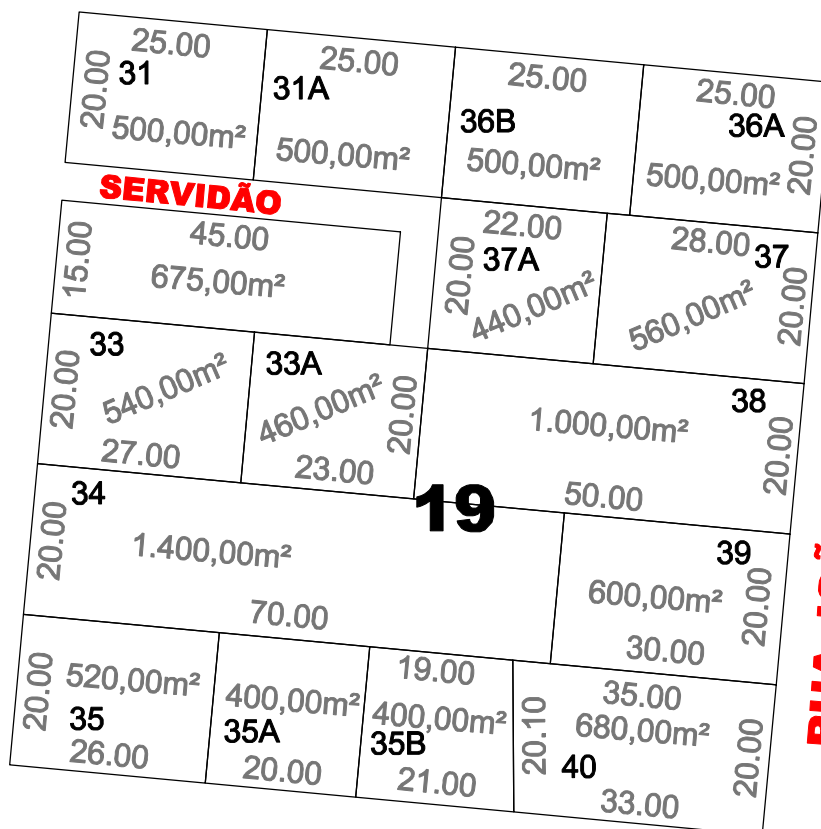

RUA JOÃO PESSOA

## RUA PERNAMBUCO



MUNICÍPIO DE  
CORONEL FREITAS

ZONEAMENTO:

ZR2

RESP. TÉCNICO PROJETO:

Marcelo Cardoso dos Santos  
Engº Agrimensor  
CREA/SC - 57.527-2

EDIÇÃO:

Veridiane F. Chiela  
Desenhista

ESCALA:

1/1000

LOTEAMENTO:

--

DATA:

Jan. / 2017

BAIRRO:

PASSO DA AREIA

QUADRA:

19