


RUA ARGEMIRO DE ZORZI
RUA OLIDEN ROTAVA

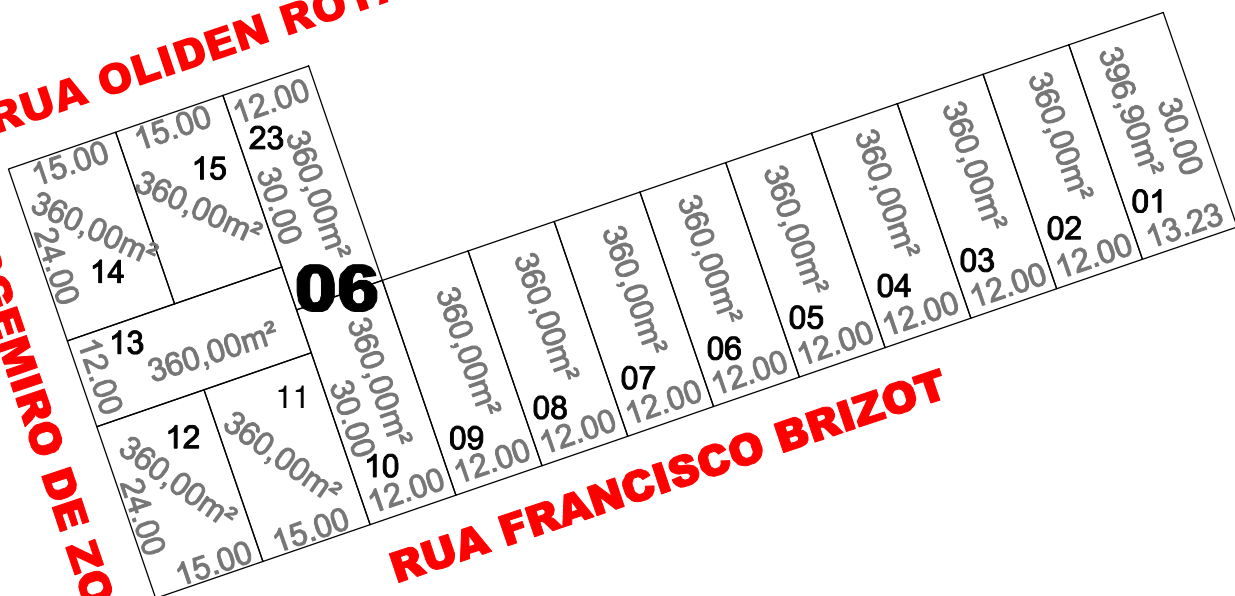

RUA FRANCISCO BRIZOT



**MUNICÍPIO DE
CORONEL FREITAS**

ZONEAMENTO:

**ZE1
ZC2**

RESP. TÉCNICO PROJETO:

Marcelo Cardoso dos Santos
Engº Agrimensor
CREA/SC - 57.527-2

EDIÇÃO:

Veridiane F. Chiela
Desenhista

ESCALA:

1/1000

LOTEAMENTO:

CIARINI

DATA:

Jan. / 2017

BAIRRO:

--

QUADRA:

06