


RUA ALAGOAS

RUA MATO GROSSO

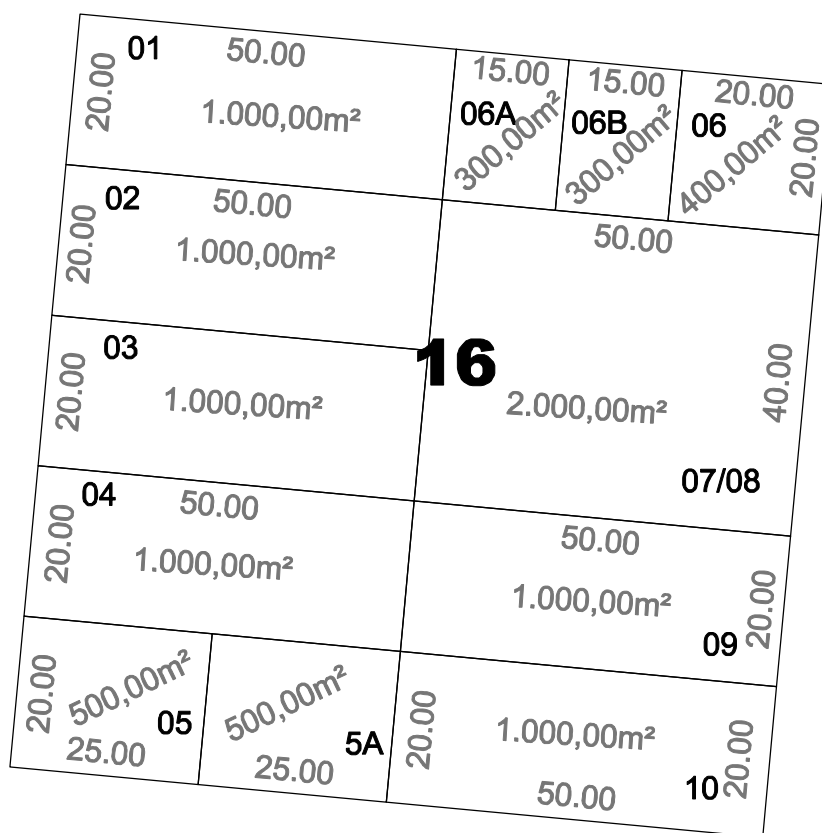

RUA RIO GRANDE DO SUL

RUA PERNAMBUCO



MUNICÍPIO DE
CORONEL FREITAS

ZONEAMENTO:

ZR3

RESP. TÉCNICO PROJETO:

Marcelo Cardoso dos Santos
Engº Agrimensor
CREA/SC - 57.527-2

EDIÇÃO:

Veridiane F. Chiela
Desenhista

ESCALA:

1/1000

LOTEAMENTO:

--

DATA:

Jan. / 2017

BAIRRO:

CENTRO

QUADRA:

16